


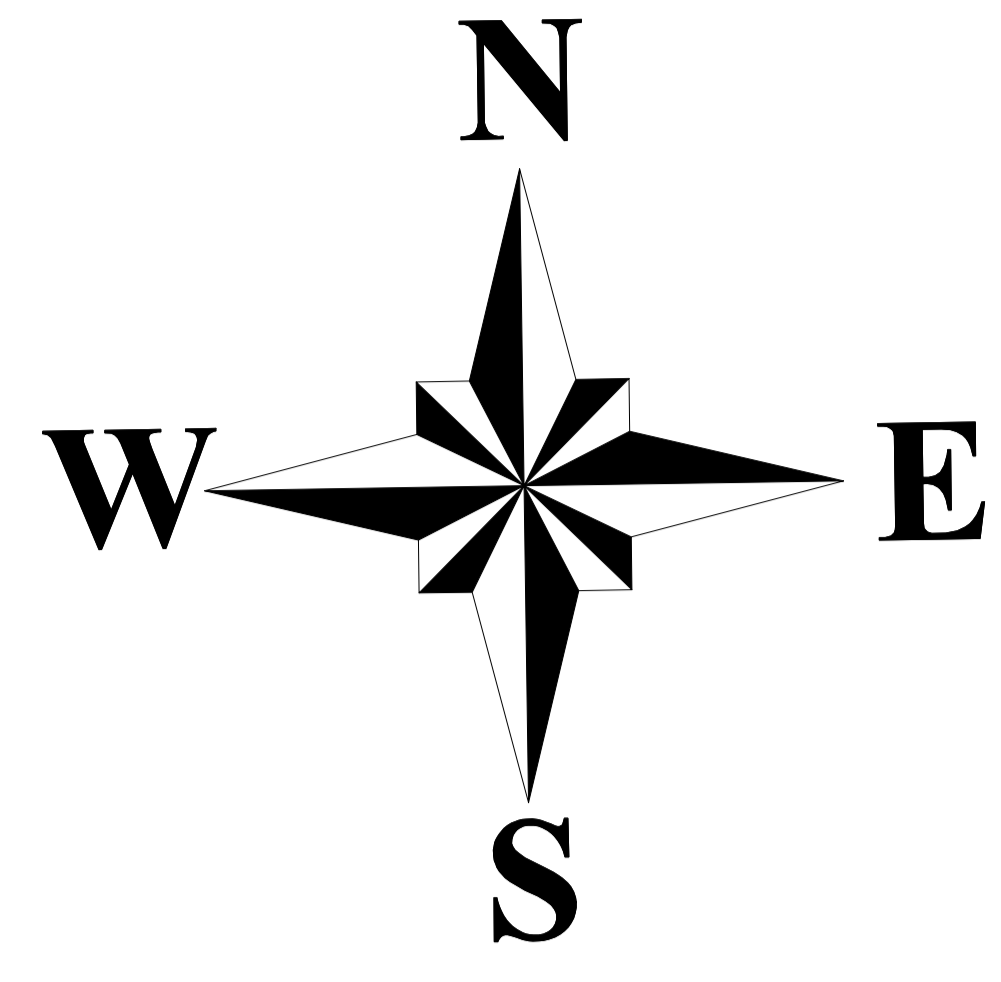

Внесение изменений в генеральный план Манаенского муниципального образования Арсеньевского муниципального района Тульской области

Карта зон с особыми условиями использования территории
М 1: 25 000



Условные обозначения

- Рекон. План. Суц.
- Границы единиц административно-территориального деления Российской Федерации**
- Граница субъекта Российской Федерации
 - Граница муниципального района
 - Граница сельского поселения
 - Граница населенного пункта
- Железнодорожные пути и объекты железнодорожного транспорта**
- Железнодорожный путь общего пользования
 - Железнодорожная станция
 - Железнодорожный переезд
- Улично-дорожная сеть и объекты транспортной инфраструктуры**
- Автомобильные дороги регионального и межмуниципального значения
 - Автомобильные дороги местного значения
 - Улицы и дороги местного значения
 - Мостовое сооружение
 - Станция технического обслуживания
 - Остановочный пункт
- Земли по категориям**
- Земли населенных пунктов
 - Земли сельскохозяйственного назначения
 - Земли промышленности, энергетики, транспорта, связи, земли для обеспечения космической деятельности, земли обороны, безопасности и земли иного специального назначения
 - Земли лесного фонда
- Поверхностные водные объекты**
- Водоток (река, ручей, канал)
 - Водоём (озеро, пруд, обводненный карьер, водохранилище)
- Инженерная инфраструктура**
- Магистральный газопровод
 - Распределительный межпоселковый газопровод
 - Линия электропередачи 10 кВ
 - Линия электропередачи 35 кВ
 - Линия электропередачи 110 кВ
 - Линия электропередачи 500 кВ
 - Водопровод
 - Канализация самотечная
 - Линия связи
 - Электрическая подстанция 35 кВ
 - Электрическая подстанция 10 кВ
 - Трансформаторная подстанция (ТП)
 - Газораспределительная станция (ГРС)
 - Пункт редуцирования газа (ПРГ)
 - Источник тепловой энергии
 - Водонапорная башня
 - Артезианская скважина
 - Очистные сооружения (КОС)
 - Объект почтовой связи
 - Телевизионный ретранслятор
 - Газораспределительная станция (ГРС) регионального значения
 - Электрическая подстанция 35 кВ регионального значения
- Объекты капитального строительства (ОКС) местного значения**
- Общеобразовательная организация
 - Дошкольная образовательная организация
 - Объект культурно-досугового (клубного) назначения
 - Объект культурно-просветительного назначения
 - Спортивное сооружение
 - Обособленное структурное подразделение медицинской организации, оказывающей первичную медико-санитарную помощь регионального значения
 - Объект торговли и общественного питания
 - Предприятие микробиологической, пищевой, пищевкусовой промышленности
 - Предприятия растениеводства
 - Предприятия по разведению молочного крупного рогатого скота, производству сырого молока и зерна
 - Объекты обеспечения пожарной безопасности
- Места погребения**
- Кладбища
- Объекты культурного наследия (ОКН)**
- Памятник местного значения
 - Памятник регионального значения
 - Памятник федерального значения
 - Защитная зона объекта культурного наследия
- Особо охраняемые природные территории (ООПТ)**
- Памятник природы регионального значения (Дубы «Девять братьев»)
- Зоны с особыми условиями использования территории (ЗООИТ)**
- Санитарно-защитная зона предприятий, сооружений и иных объектов
 - Санитарный разрыв транспортных коммуникаций
 - Охранная зона инженерных коммуникаций
 - Первый пояс санитарной охраны источника водоснабжения
 - Третий пояс санитарной охраны источника водоснабжения
 - Водоохранная зона
 - Прибрежная защитная полоса
 - Зона подтопления

Масштаб: 1:25 000

0160300016719000020002		Внесение изменений в генеральный план Манаенского муниципального образования Арсеньевского муниципального района Тульской области	
Исполнители:	Исполнители:	Материалы по обоснованию:	Лист 5 из 6
И. Копылов	И. Копылов	Материалы по обоснованию:	Тула, 2019 г.