# Схема размещения мусорных контейнеров в р.п. Арсеньево

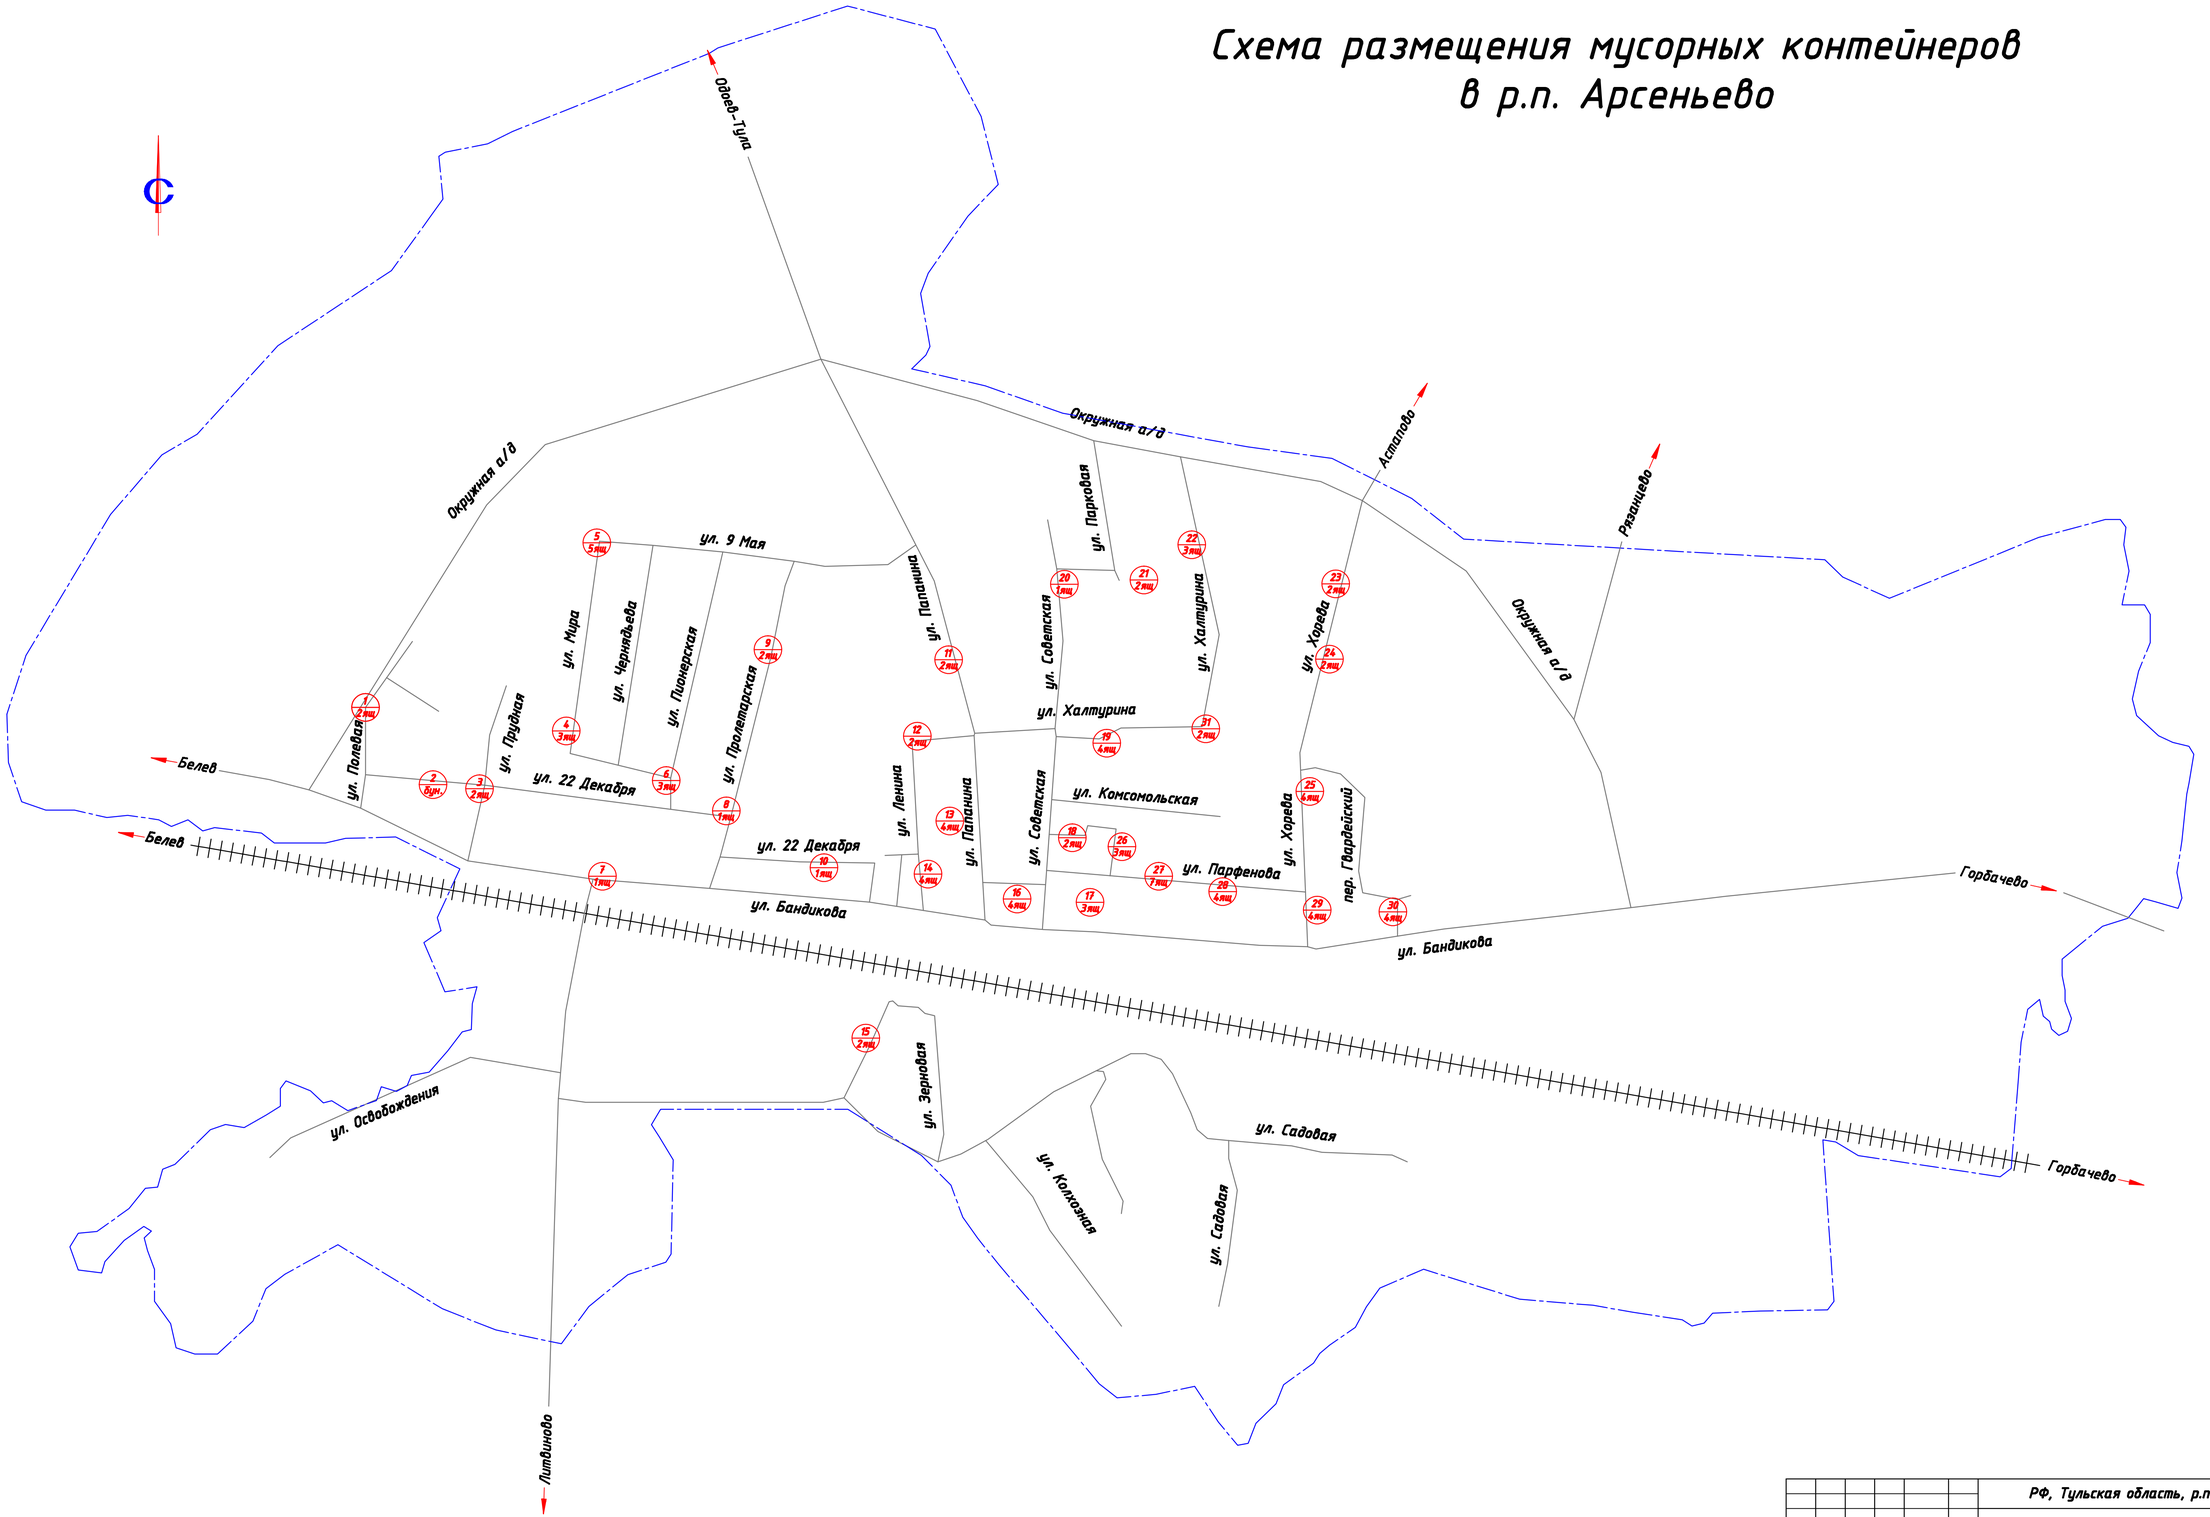


| | | | | | | | |
|---|---|---|---|---|---|---|---|
| Изм. | Кол.уч. | Лист | № док. | Подпись | Дата | РФ, Тульская область, р.п. Арсеньево | |
| | | | | | | Схема размещения мусорных контейнеров | |
| Разработал | | Окишев | | | | Мусорные контейнеры и бункеры | Стадия: Сх; Лист: 1; Листов: 1 |
| Проверил | | | | | | | |
| | | | | | | М 1:5000 | отдел ЖКХ, ТСиА 2016 г. |

Инв.№подл. | Подпись и дата | Взам.инв.№

Формат А1